



LOKALIZACJA LOKALU MIESZKALNEGO NA RZUCIE BUDYNKU  
PLAN SYTUACYJNY

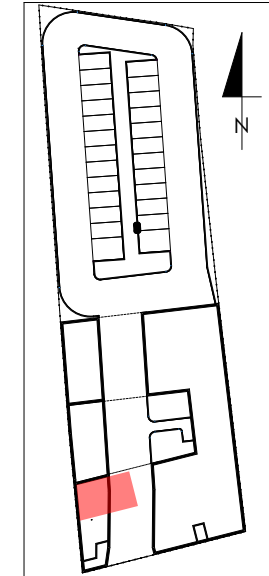

LOKALIZACJA LOKALU MIESZKALNEGO NA RZUCIE KONDYGNACJI  
RZUT PIĘTRA II

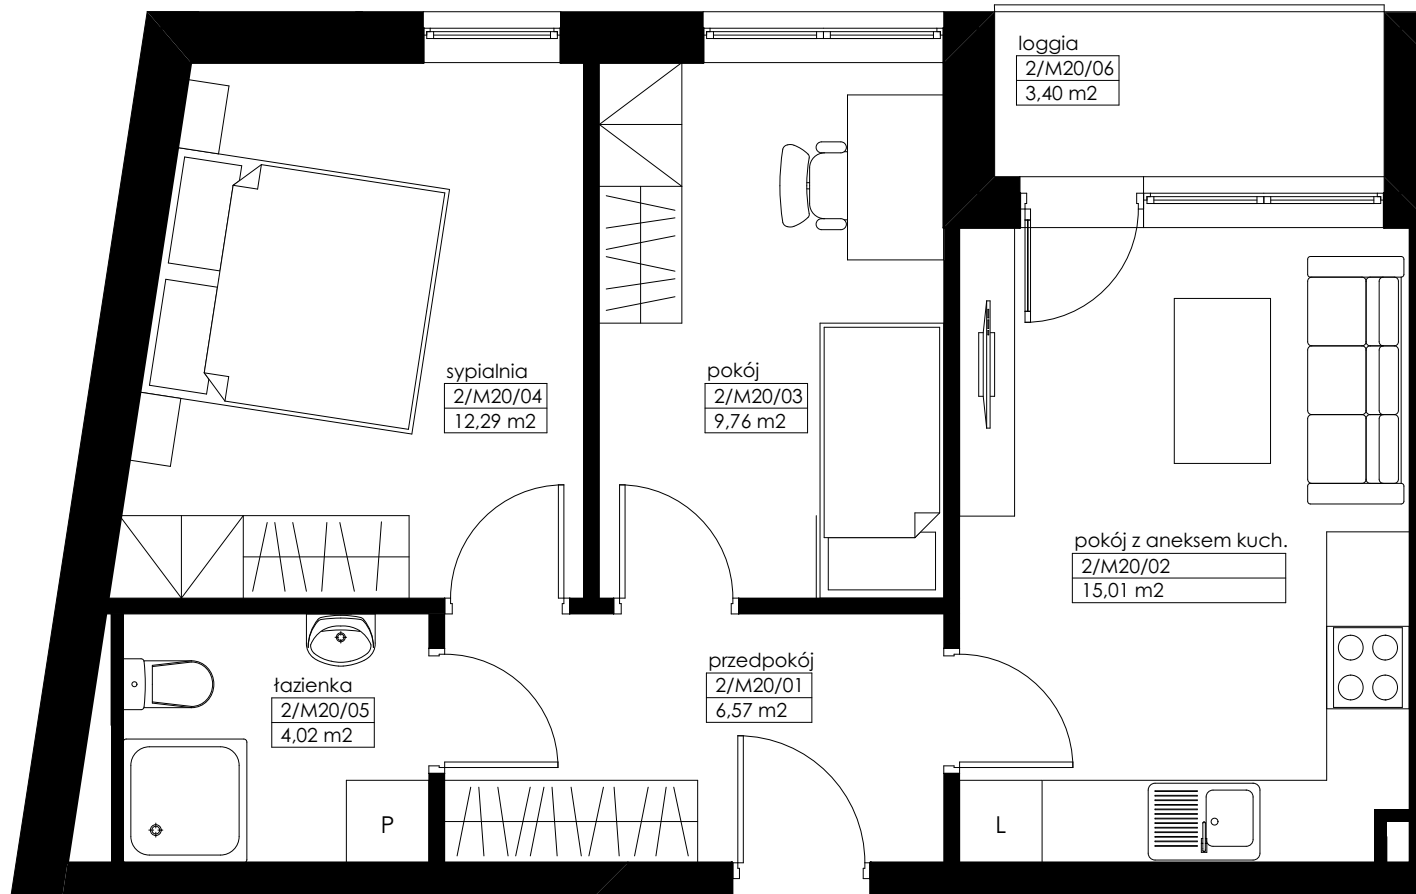

mieszkanie M20		
2/M20/01	przedpokój	6,57m <sup>2</sup>
2/M20/02	pokój dzienny + aneks kuchenny	15,01m <sup>2</sup>
2/M20/03	pokój	9,76m <sup>2</sup>
2/M20/04	sypialnia	12,29m <sup>2</sup>
2/M20/05	łazienka	4,02m <sup>2</sup>
<b>powierzchnia mieszkania M20</b>		<b>47,65m<sup>2</sup></b>
2/M20/06	loggia	3,40m <sup>2</sup>

**APARTAMENTY  
ZIELONE TARASY**

**PIĘTRO II**

**MIESZKANIE M20 47,65 m<sup>2</sup>**

BUDYNEK MIESZKALNY WIELORODZINNY Z USŁUGĄ W PARTERZE  
dz. nr 289, obr. B-47, Łódź ul. Wojska Polskiego 8