

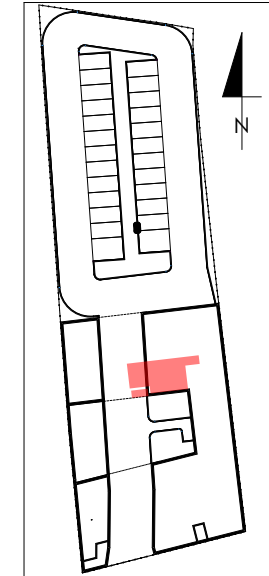


LOKALIZACJA LOKALU MIESZKALNEGO NA RZUCIE BUDYNKU
PLAN SYTUACYJNY

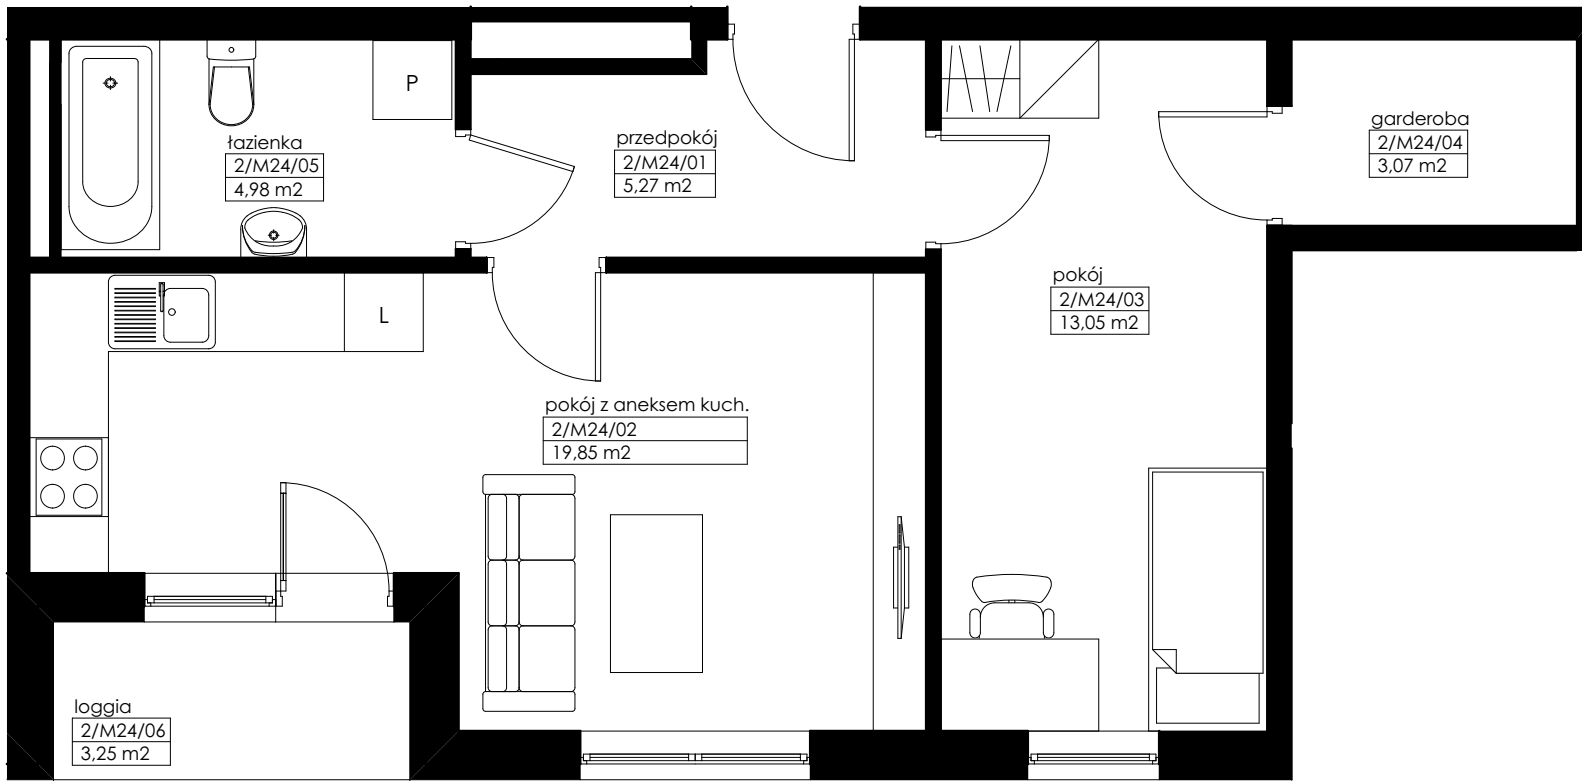

LOKALIZACJA LOKALU MIESZKALNEGO NA RZUCIE KONDYGNACJI
RZUT PIĘTRA II

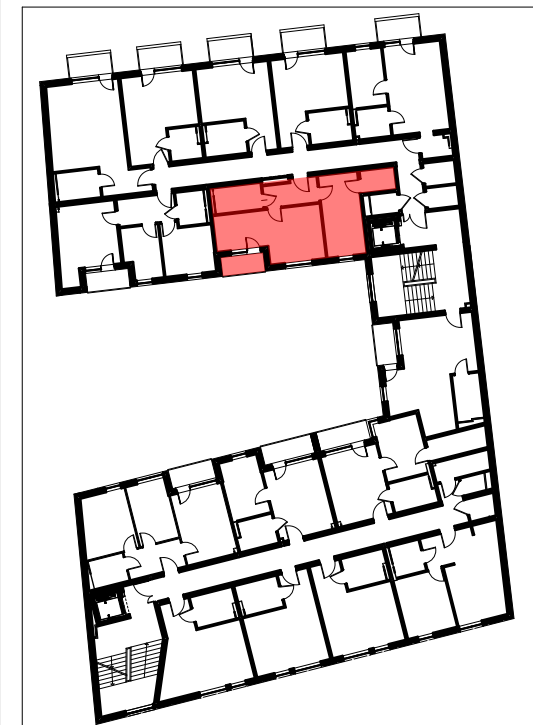

mieszkanie M24		
2/M24/01	przedpokój	5,27m ²
2/M24/02	pokój dzienny + aneks kuchenny	19,85m ²
2/M24/03	pokój	13,05m ²
2/M24/04	garderoba	3,07m ²
2/M24/05	łazienka	4,98m ²
powierzchnia mieszkania M24		46,22m²
2/M24/06	loggia	3,25m ²

**APARTAMENTY
ZIEŁONE TARASY**

PIĘTRO II

MIESZKANIE M24 46,22 m²

BUDYNEK MIESZKALNY WIELORODZINNY Z USŁUGĄ W PARTERZE
dz. nr 289, obr. B-47, Łódź ul. Wojska Polskiego 8