



LOKALIZACJA LOKALU MIESZKALNEGO NA RZUCIE BUDYNKU  
PLAN SYTUACYJNY

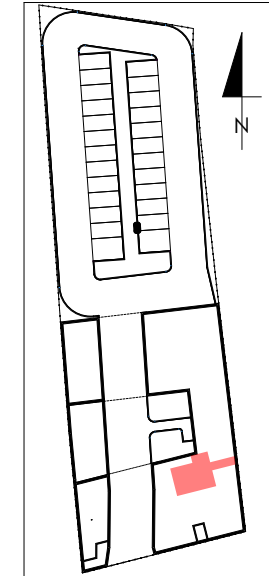

LOKALIZACJA LOKALU MIESZKALNEGO NA RZUCIE KONDYGNACJI  
RZUT PIĘTRA III

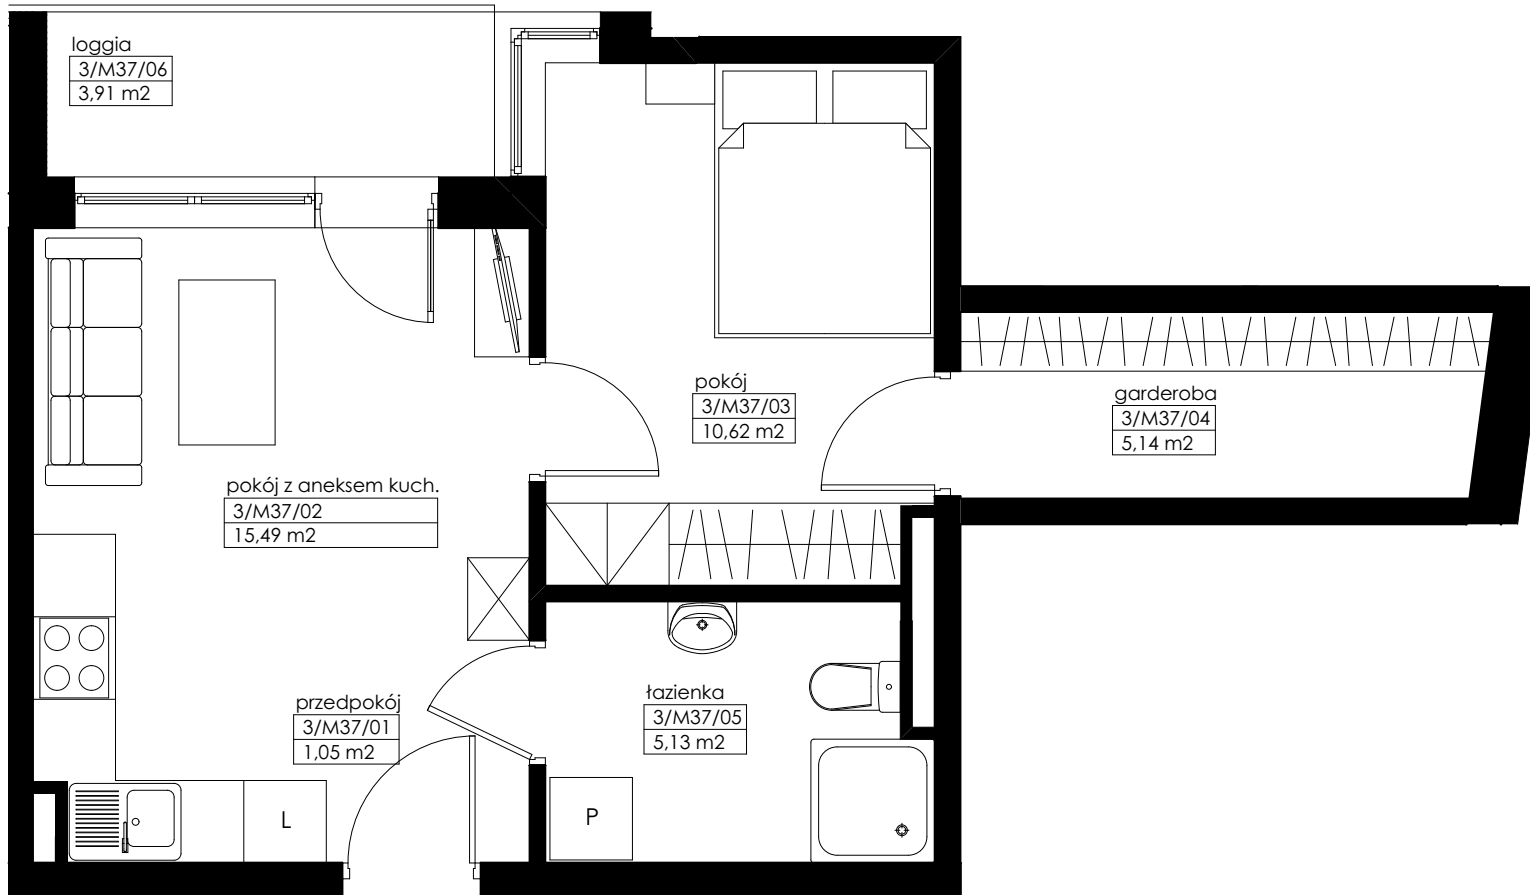

<b>mieszkanie M37</b>		
3/M37/01	przedpokój	1,05m <sup>2</sup>
3/M37/02	pokój dzienny + aneks kuchenny	15,49m <sup>2</sup>
3/M37/03	pokój	10,62m <sup>2</sup>
3/M37/04	garderoba	5,14m <sup>2</sup>
3/M37/05	łazienka	5,13m <sup>2</sup>
<b>powierzchnia mieszkania M37</b>		<b>37,43m<sup>2</sup></b>
3/M37/06	loggia	3,91m <sup>2</sup>

**APARTAMENTY  
ZIELONE TARASY**

**PIĘTRO III**

**MIESZKANIE M37 37,43 m<sup>2</sup>**

BUDYNEK MIESZKALNY WIELORODZINNY Z USŁUGĄ W PARTERZE  
dz. nr 289, obr. B-47, Łódź ul. Wojska Polskiego 8