

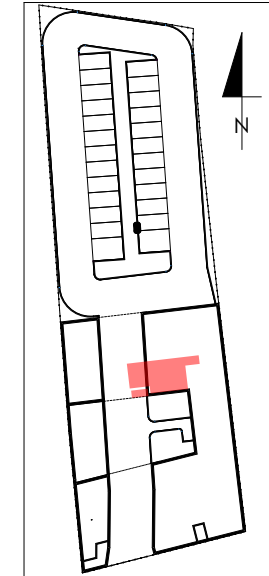


LOKALIZACJA LOKALU MIESZKALNEGO NA RZUCIE BUDYNKU
PLAN SYTUACYJNY

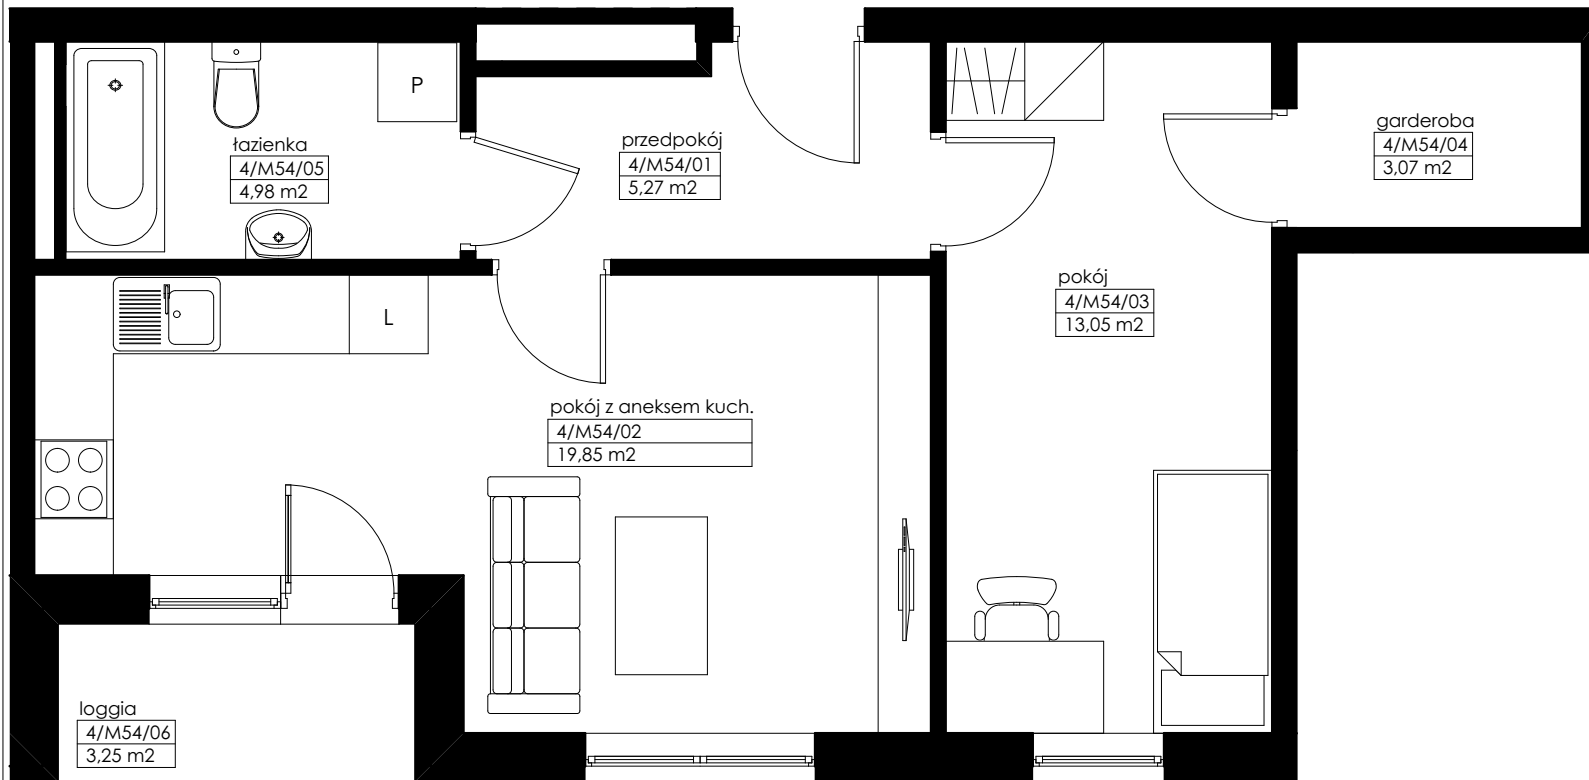

LOKALIZACJA LOKALU MIESZKALNEGO NA RZUCIE KONDYGNACJI
RZUT PIĘTRA IV

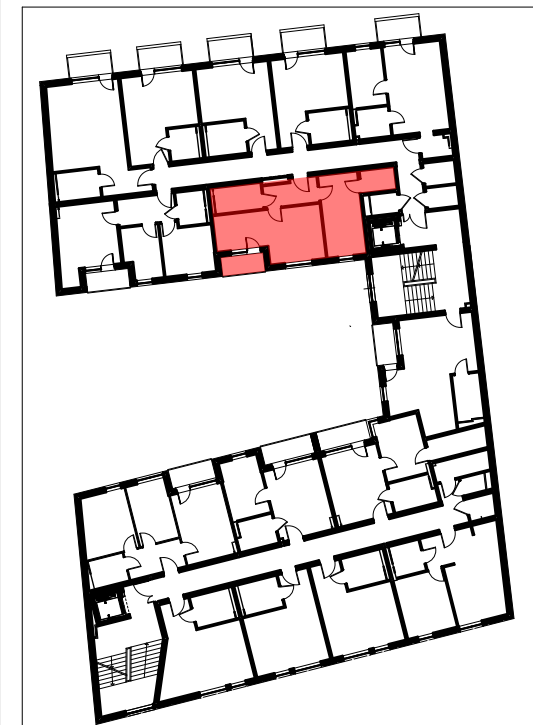

mieszkanie M54		
4/M54/01	przedpokój	5,27m ²
4/M54/02	pokój dzienny + aneks kuchenny	19,85m ²
4/M54/03	pokój	13,05m ²
4/M54/04	garderoba	3,07m ²
4/M54/05	łazienka	4,98m ²
powierzchnia mieszkania M54		46,22m²
4/M54/06	loggia	3,25m ²

**APARTAMENTY
ZIELONE TARASY**

PIĘTRO IV

MIESZKANIE M54 46,22 m²

BUDYNEK MIESZKALNY WIELORODZINNY Z USŁUGĄ W PARTERZE
dz. nr 289, obr. B-47, Łódź ul. Wojska Polskiego 8