

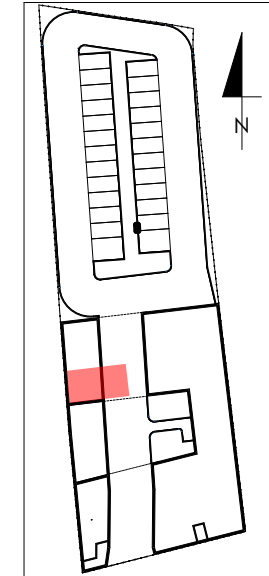


LOKALIZACJA LOKALU MIESZKALNEGO NA RZUCIE BUDYNKU
PLAN SYTUACYJNY

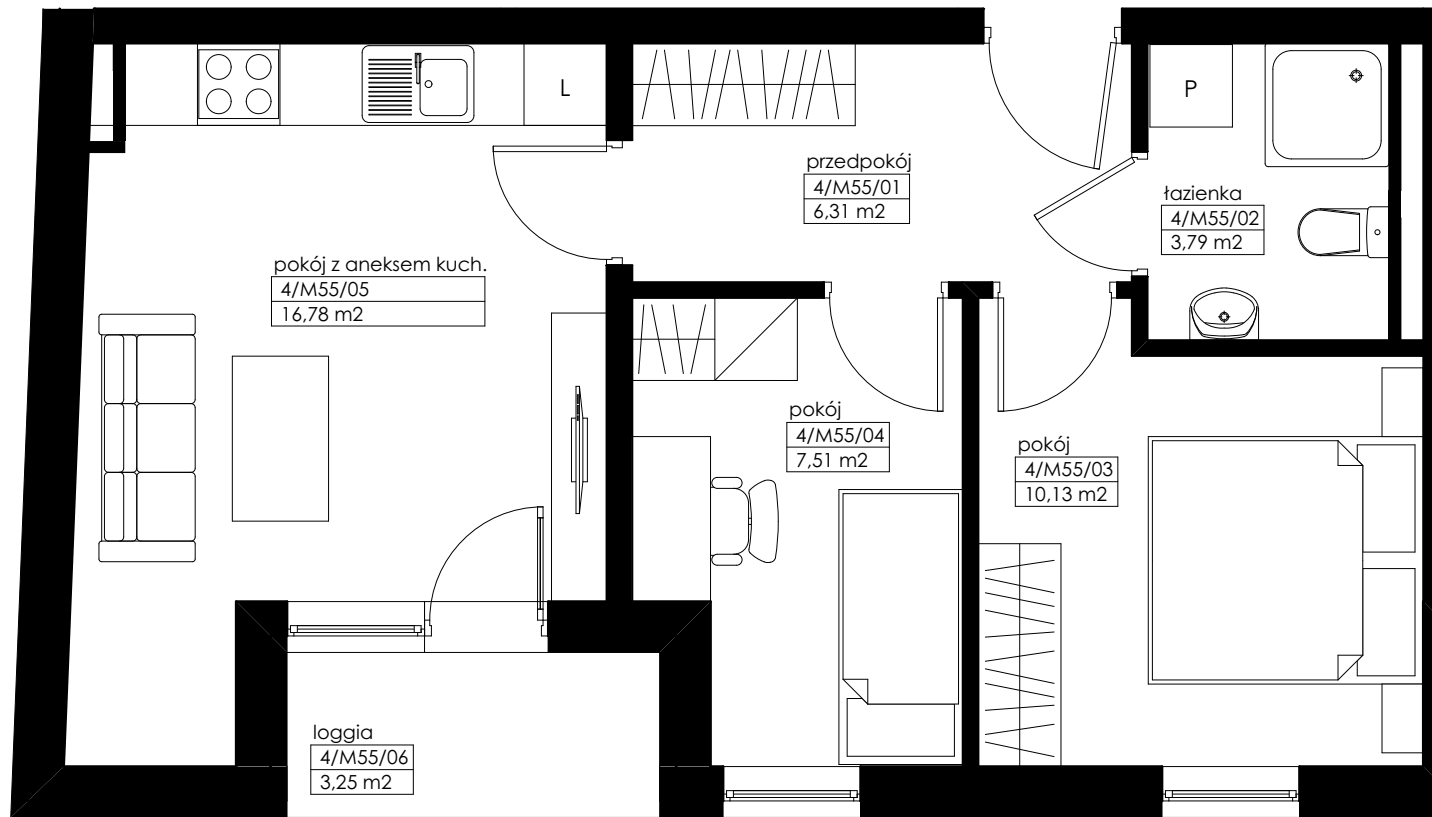

LOKALIZACJA LOKALU MIESZKALNEGO NA RZUCIE KONDYGNACJI
RZUT PIĘTRA IV

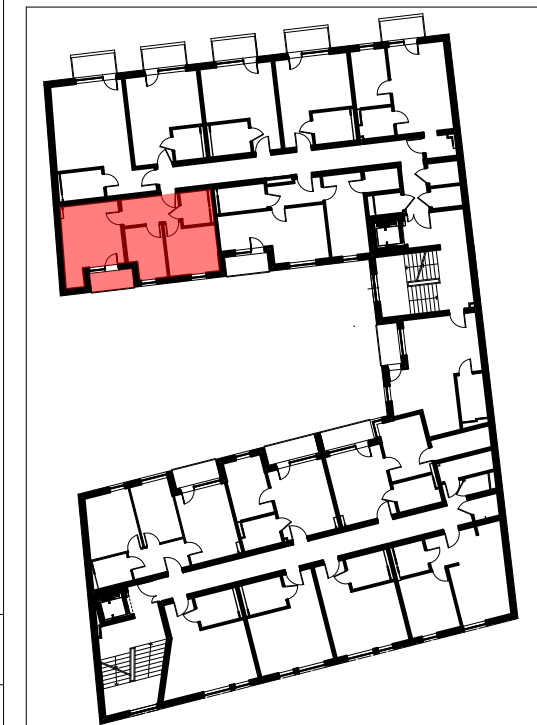

mieszkanie M55		
4/M55/01	przedpokój	6,31m ²
4/M55/02	łazienka	3,79m ²
4/M55/03	pokój	10,13m ²
4/M55/04	pokój	7,51m ²
4/M55/05	pokój dzienny + aneks kuchenny	16,78m ²
powierzchnia mieszkania M55		44,52m²
4/M55/06	loggia	3,25m ²

**APARTAMENTY
ZIELONE TARASY**

PIĘTRO IV

MIESZKANIE M55 44,52 m²

BUDYNEK MIESZKALNY WIELORODZINNY Z USŁUGĄ W PARTERZE
dz. nr 289, obr. B-47, Łódź ul. Wojska Polskiego 8