

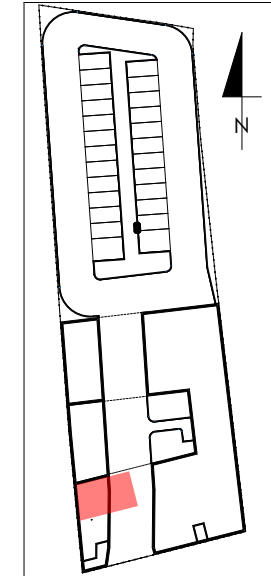


LOKALIZACJA LOKALU MIESZKALNEGO NA RZUCIE BUDYNKU  
PLAN SYTUACYJNY

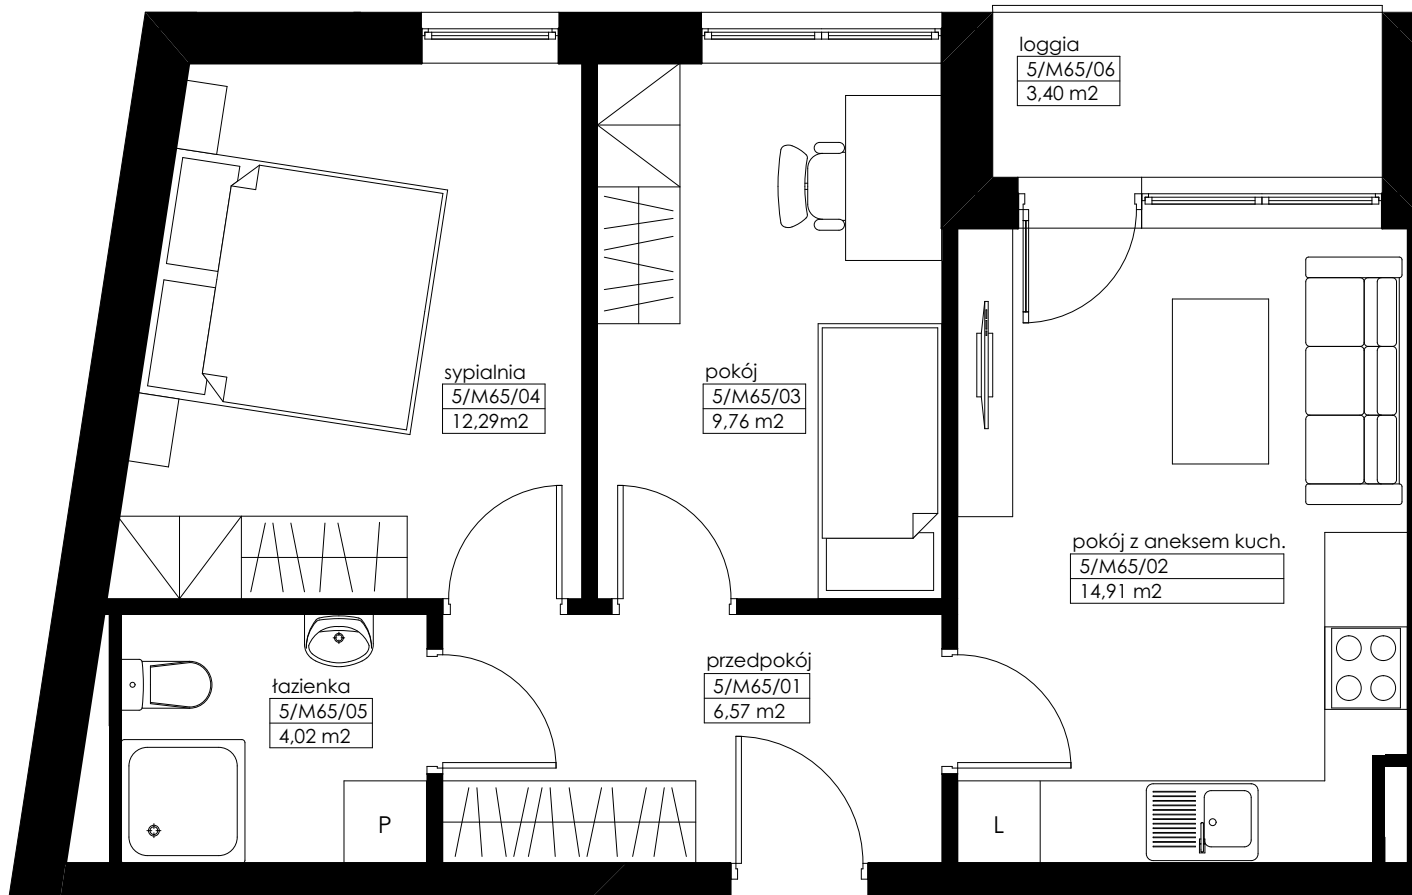

LOKALIZACJA LOKALU MIESZKALNEGO NA RZUCIE KONDYGNACJI  
RZUT PIĘTRA V

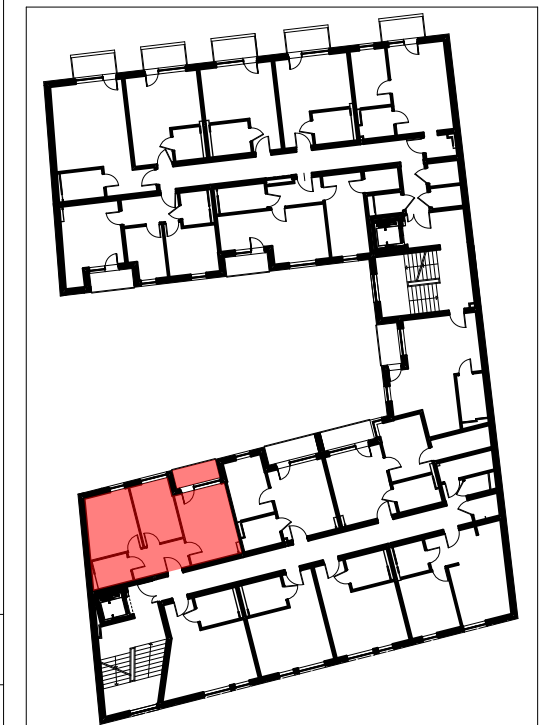

<b>mieszkanie M65</b>		
5/M65/01	przedpokój	6,57m <sup>2</sup>
5/M65/02	pokój dzienny + aneks kuchenny	14,91m <sup>2</sup>
5/M65/03	pokój	9,76m <sup>2</sup>
5/M65/04	sypialnia	12,29m <sup>2</sup>
5/M65/05	łazienka	4,02m <sup>2</sup>
<b>powierzchnia mieszkania M65</b>		<b>47,55m<sup>2</sup></b>
5/M65/06	loggia	3,40m <sup>2</sup>

**APARTAMENTY  
ZIELONE TARASY**

**PIĘTRO V**

**MIESZKANIE M65 47,55 m<sup>2</sup>**

BUDYNEK MIESZKALNY WIELORODZINNY Z USŁUGĄ W PARTERZE  
dz. nr 289, obr. B-47, Łódź ul. Wojska Polskiego 8