

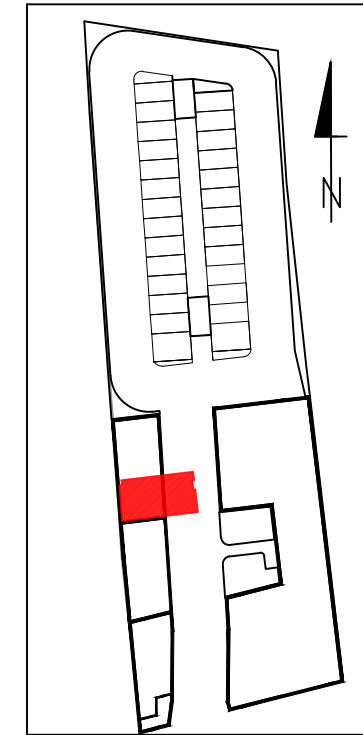


LOKALIZACJA LOKALU MIESZKALNEGO NA RZUCIE BUDYNKU  
PLAN SYTUACYJNY

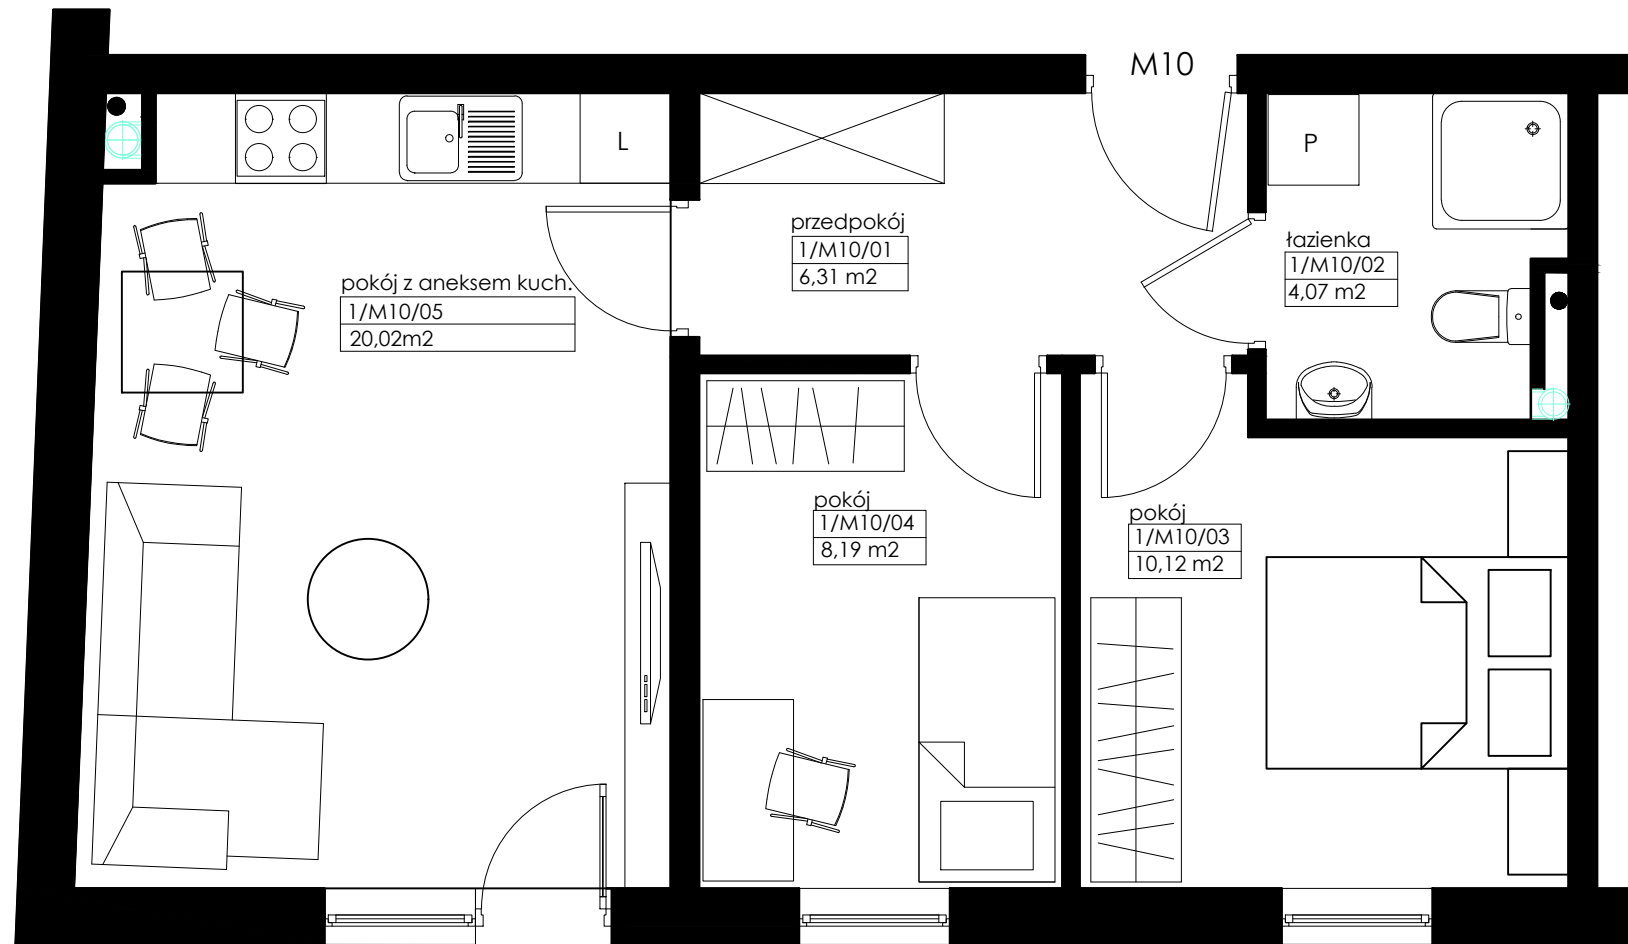

LOKALIZACJA LOKALU MIESZKALNEGO NA RZUCIE KONDYGNACJI  
RZUT I PIĘTRA

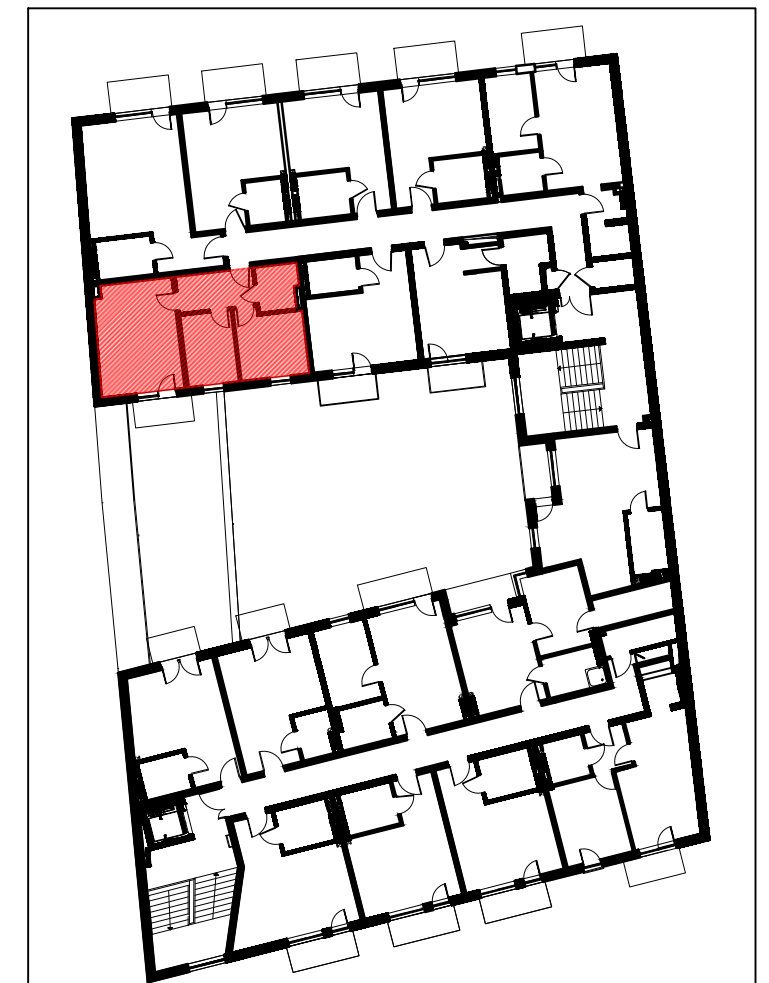

taras dach zielony  
1/M10/06  
26,18 m<sup>2</sup>

MIESZKANIE M10		
1/M10/01	przedpokój	6,31m <sup>2</sup>
1/M10/02	łazienka	4,07m <sup>2</sup>
1/M10/03	pokój	10,12m <sup>2</sup>
1/M10/04	pokój	8,19m <sup>2</sup>
1/M10/05	pokój dzienny + aneks kuchenny	20,02m <sup>2</sup>
<b>powierzchnia mieszkania M10</b>		<b>48,71m<sup>2</sup></b>
1/M10/06	taras	26,18m <sup>2</sup>

APARTAMENTY  
ZIELONE TARASY

PIĘTRO I

MIESZKANIE M10 48,71m<sup>2</sup>

BUDYNEK MIESZKALNY WIELORODZINNY Z USŁUGĄ W PARTERZE  
dz. nr 289, obr. B-47, ŁÓDŹ, ul. Wojska Polskiego 8