



LOKALIZACJA LOKALU MIESZKALNEGO NA RZUCIE BUDYNKU
PLAN SYTUACYJNY

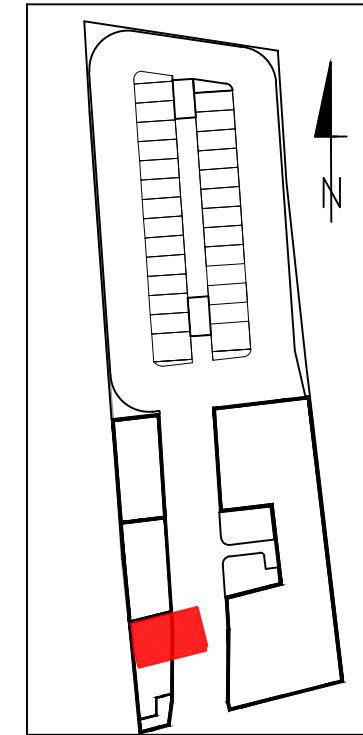

LOKALIZACJA LOKALU MIESZKALNEGO NA RZUCIE KONDYGNACJI
RZUT I PIĘTRA

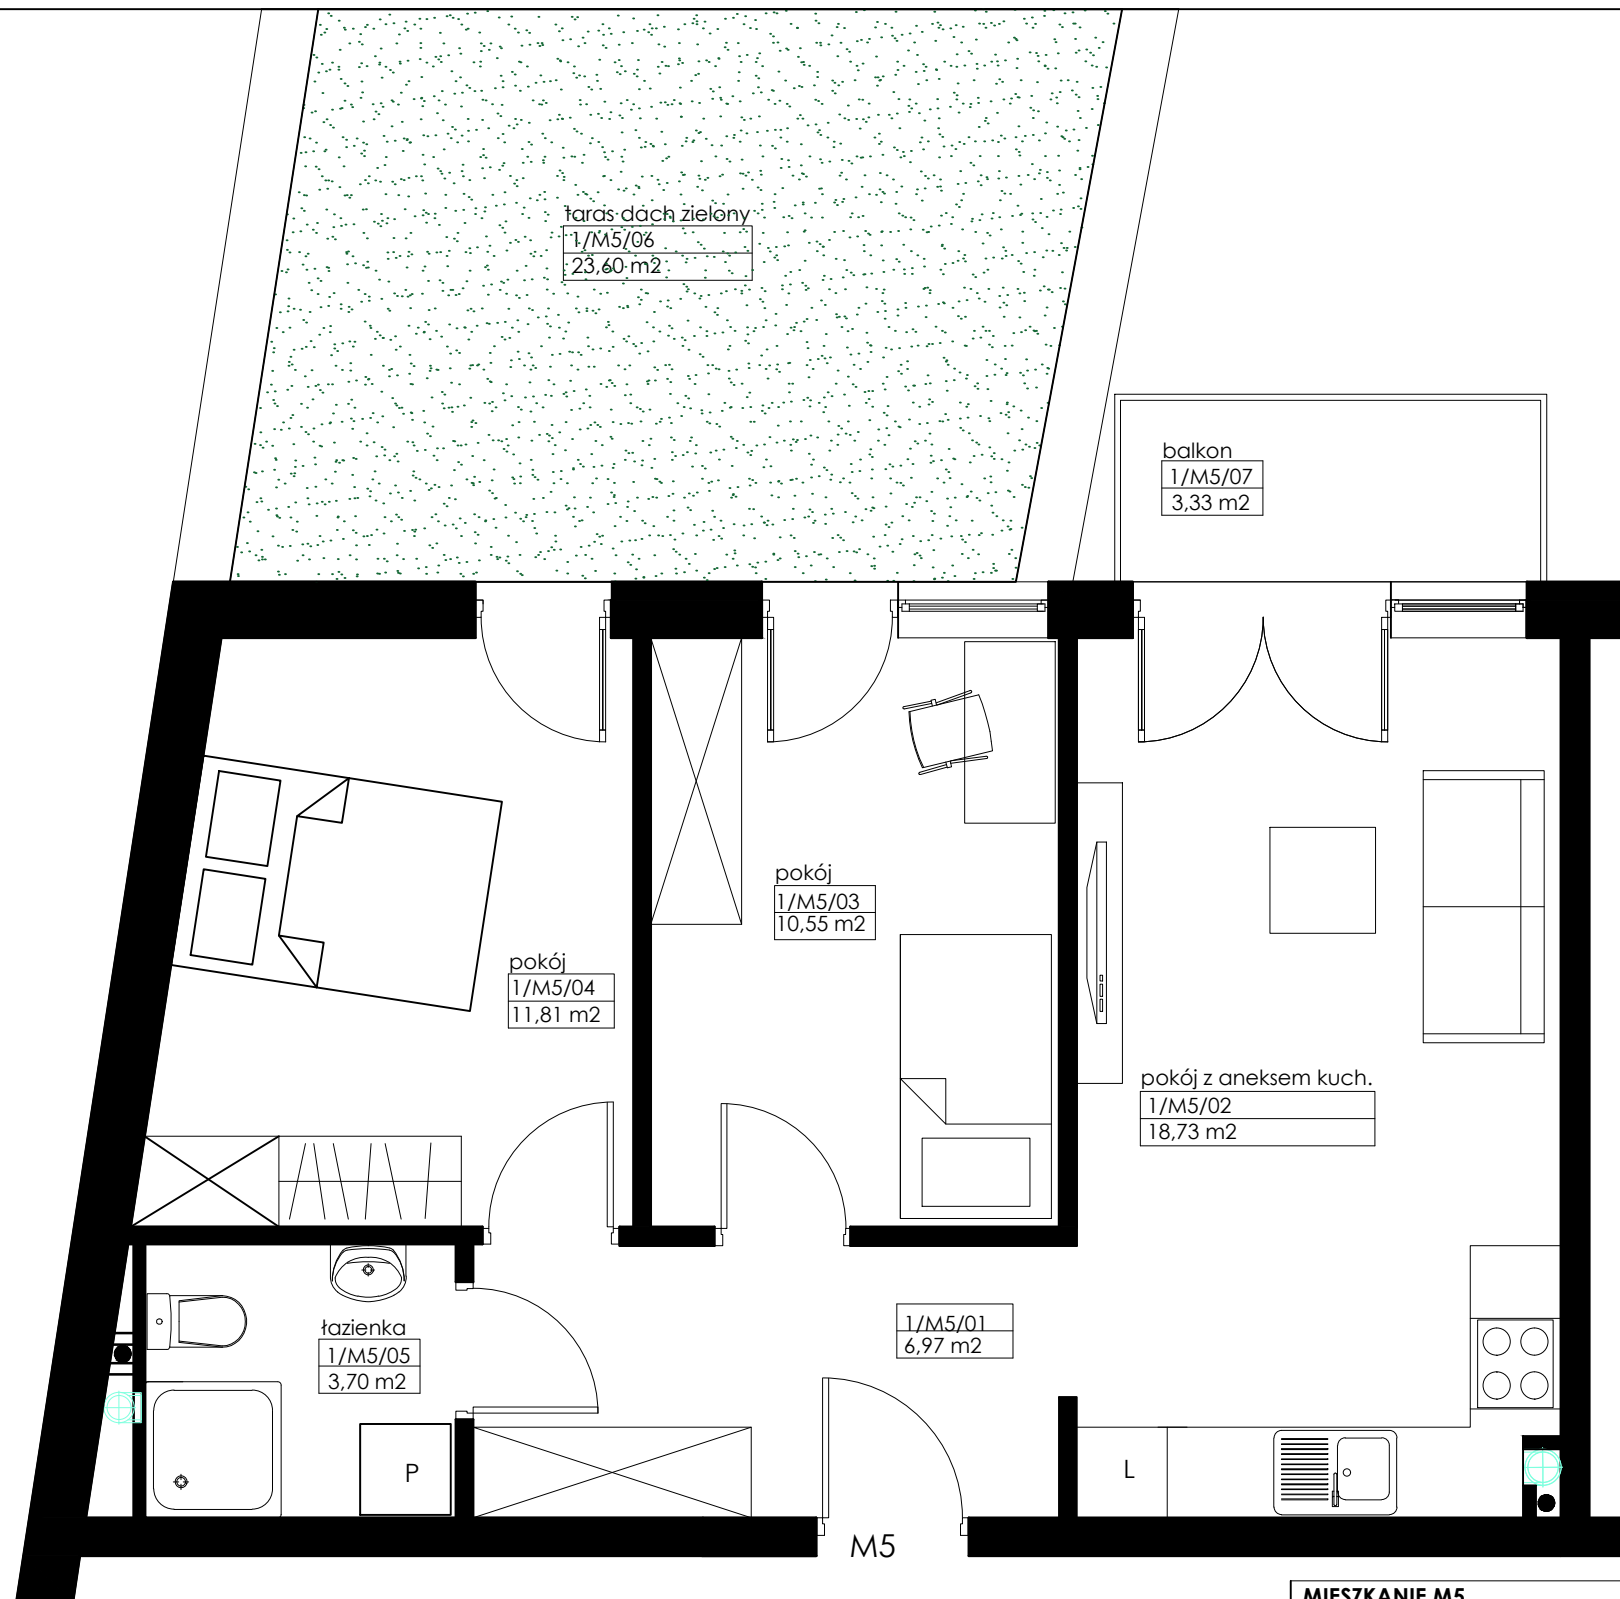

MIESZKANIE M5		
1/M5/01	przedpokój	6,97m ²
1/M5/02	pokój dzienny + aneks kuchenny	18,73m ²
1/M5/03	pokój	10,55m ²
1/M5/04	pokój	11,81m ²
1/M5/05	łazienka	3,70m ²
powierzchnia mieszkania M5		51,86m²
1/M5/06	taras	26,60m ²
1/M5/07	balkon	3,33m ²

APARTAMENTY
ZIELONE TARASY

PIĘTRO I

MIESZKANIE M5 51,86m²

BUDYNEK MIESZKALNY WIELORODZINNY Z USŁUGĄ W PARTERZE
dz. nr 289, obr. B-47, ŁÓDŹ, ul. Wojska Polskiego 8